



basic education

Department:
Basic Education
REPUBLIC OF SOUTH AFRICA

SENIORSERTIFIKAAT-EKSAMEN/ NASIONALE SENIORSERTIFIKAAT-EKSAMEN

INGENIEURSGRAFIKA EN -ONTWERP V1

2023

PUNTE: 100

TYD: 3 uur

Hierdie vraestel bestaan uit 6 bladsye.

Stafieskode-plakker

INSTRUKSIES EN INLIGTING

1. Hierdie vraestel bestaan uit VIER vrae.
2. Beantwoord AL die vrae.
3. ALLE tekene is in eerstehoekse ortografiese projeksie, tensy anders aangedui.
4. ALLE tekene moet met potlood en instrumente voorberei word, tensy anders aangedui.
5. ALLE antwoorde moet akkuraat en netjies geteken word.
6. AL die vrae moet, soos voorgeskryf, op die VRAESTEL beantwoord word.
7. AL die bladsye moet weer in nommervolgorde in SLEGS die BOONSTE LINKERKANTSTE HOEK vasgekram word, ongeag of die vraag beantwoord is, of nie.
8. Tydsbestuur is noodsaaklik om al die vrae te voltooi.
9. Drukskryf jou eksamennommer in die blokkie op elke bladsy voorsien.
10. Enige besonderhede of afmetings wat nie gegee is nie, moet in goeie verhouding veronderstel word.

SLEGS VIR AMPTELIKE GEBRUIK															
VRAAG	PUNT BEHAAL			$\frac{1}{2}$	TEKEN	GEMODEREER			$\frac{1}{2}$	TEKEN	HERNASIEN			$\frac{1}{2}$	TEKEN
1															
2															
3															
4															
TOTAAL															
	2	0	0			2	0	0			2	0	0		

FINALE VERWERKTE PUNT

100

NAGESIEN DEUR


VOLTOOI DIE VOLGENDE:

SENTRUMNOMMER

SENTRUMNOMMER

EKSAMENNOMMER

EKSAMENNOMMER

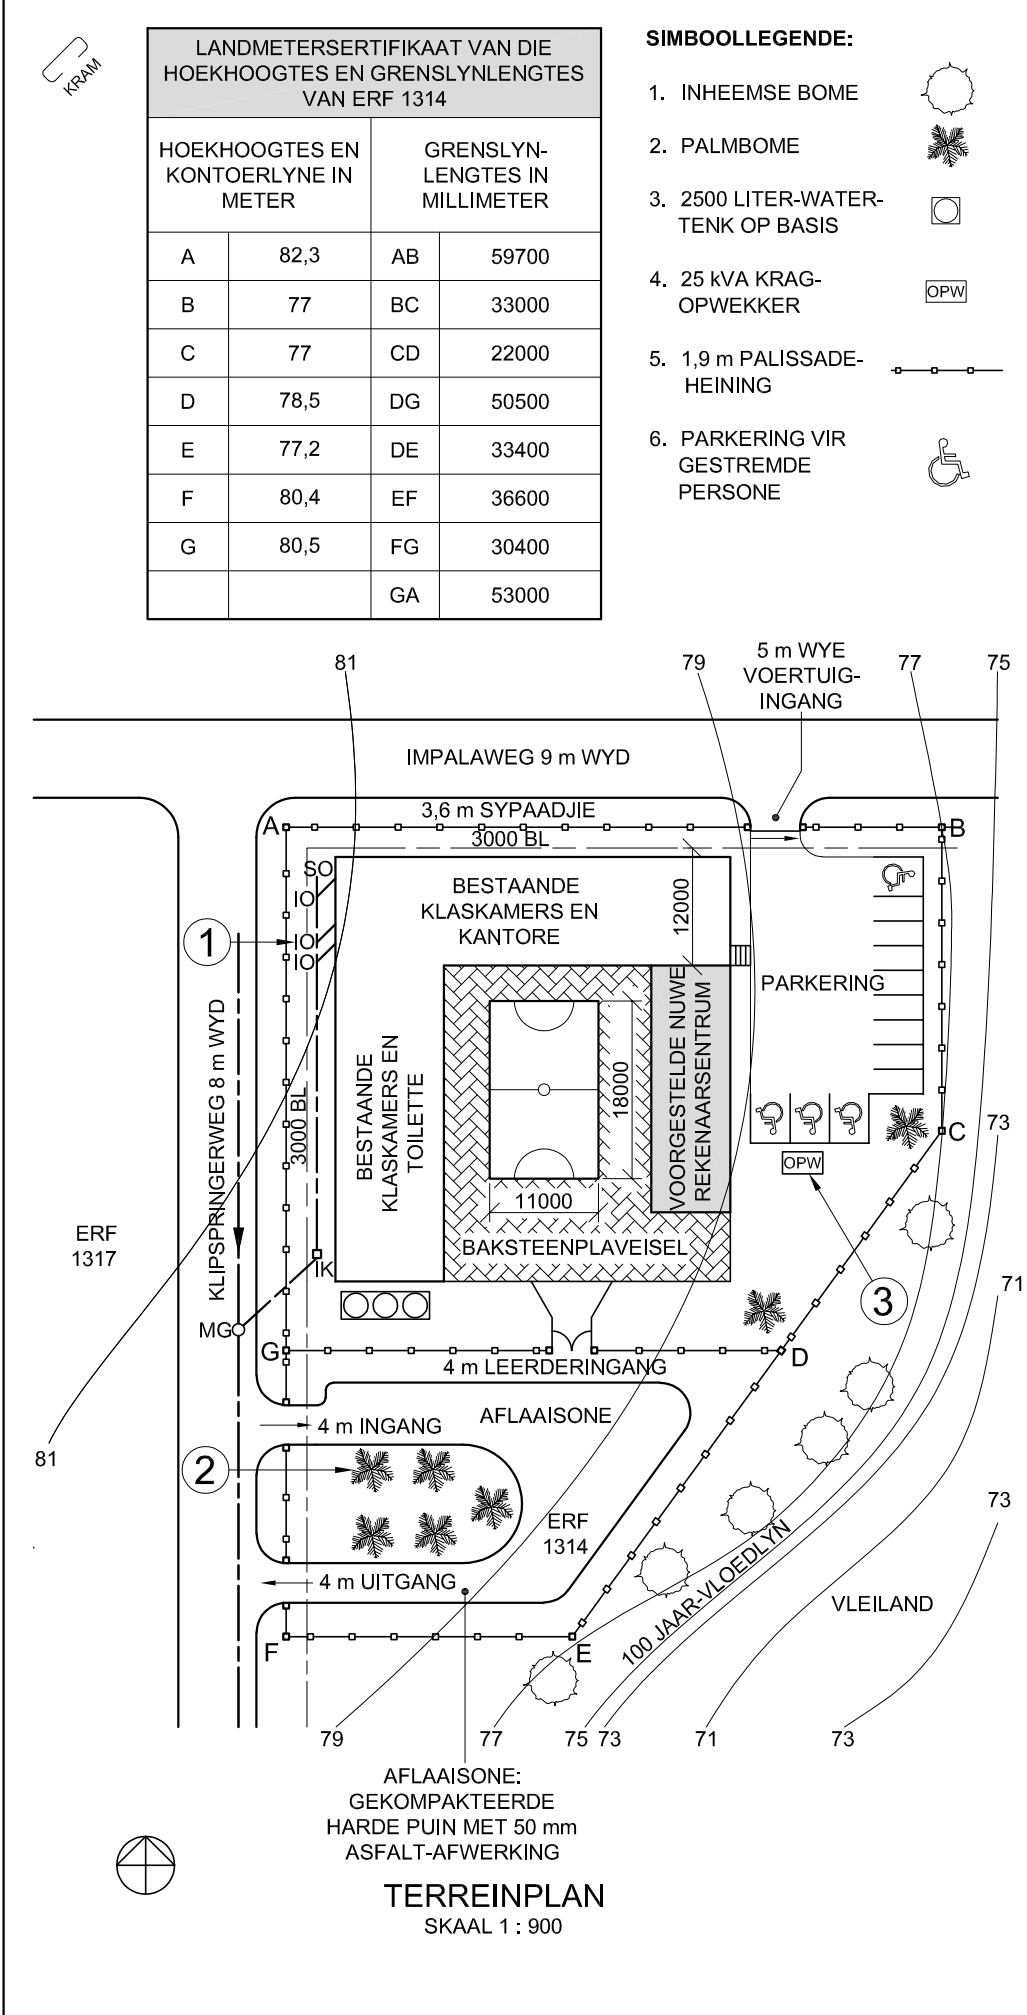

VRAAG 1: ANALITIES (SIVIEL)

Gegee:


Die terreinplan van 'n bestaande skool met 'n voorgestelde nuwe rekenaarsentrum, 'n titelpaneel en 'n tabel met vrae. Die tekening is nie volgens die aangeduide skaal voorgestel nie.

Instruksies:

Voltooi die tabel hieronder deur die vrae, wat na die bygaande tekening, titelpaneel en siviele inhoud verwys, netjies te beantwoord. [30]

VRAE		ANTWOORDE		
1	Wat is die projeknommer?		1	
2	Noem die maatskappy wat die terreinplan gedruk het.		1	
3	Watter tipe heining omring ERF 1314?		1	
4	In watter voorstad is die argiteksfirma geleë?		1	
5	Watter skaal word vir die tekening aangedui?		1	
6	Wat is die voorgestelde nuwe aanbouing op ERF 1314?		1	
7	Hoeveel parkeerplekke is vir gestremde persone gereserveer?		1	
8	Wat is die oppervlakafwerking vir die aflaaione?		1	
9	Waarvoor staan die afkorting IO by 1?		1	
10	Noem die kenmerk by 2.		1	
11	Noem die kenmerk by 3.		1	
12	Watter aansig van die voorgestelde nuwe rekenaarsentrum front na die parkeerarea?		1	
13	Wat is die totale hoeveelheid water wat in al die watertens, op ERF 1314 getoon, gestoor kan word?		2	
14	Wat is belangrik ten opsigte van die kontoerlyn by 75 m?		2	
15	Waarvoor staan die afkorting SK vir 'n toilet?		1	
16	In watter kleur moet nuwe glas op deursnee-aansigte aangedui word?		1	
17	Wat is die afstand tussen die nuwe rekenaarsentrum en Impalaweg in meter?		2	
18	In die spasie hieronder (ANTWOORD 18), bepaal die totale lengte van die heining om die aflaaione in meter.		3	
19	In die spasie hieronder (ANTWOORD 19), bepaal die totale oppervlakte van die baksteenplaveisel in vierkante meter.		3	
20	In die spasie in die titelpaneel (ANTWOORD 20), teken, in netjiese vryhand, die SANS 10143 grafiese simbool vir: 20.1 'n VETPUT ('GREASE TRAP'), en 20.2 'n ELEKTRIESE AARD.		4	
TOTAAL		30		

ANTWOORD 18
Toon ALLE berekeninge.

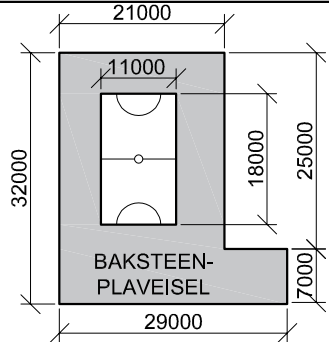

ANTWOORD 19
Toon ALLE berekeninge.

EKSAMENNOMMER

EKSAMENNOMMER

2




VRAAG 2: DEURDRINGING EN ONTWIKKELING

- Gegee:**
- Die boaansig en die onvolledige vooraansig van 'n regte vierkantige prisma wat gevorm is om oor 'n regte reëlmatige vyfhoekige prisma te pas. Die asse van beide vaste liggame lê in 'n gesamentlike vertikale vlak.
 - Hulpaansigte van die vierkantige prisma


- Instruksies:**
- Teken, volgens skaal 1 : 1, die volgende aansigte van die TWEE vaste liggame:
- 2.1 Die gegewe boaansig
 - 2.2 Die volledige vooraansig, wat duidelik die deurdringingskurwe toon
 - 2.3 Die volledige linkeraansig, wat duidelik die deurdringingskurwe toon
 - 2.4 Die ontwikkeling van die oppervlak van die vierkantige prisma. Maak rand 'AB' die soom.

- Beplanning is noodsaaklik.
- Toon ALLE verborge besonderhede.
- Toon voolyne op die ontwikkeling.
- Toon ALLE konstruksies.

[38]

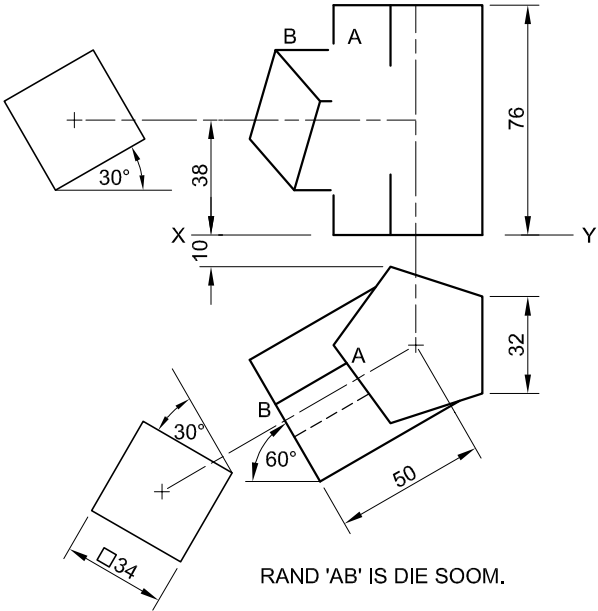

ASSESSERINGSKRITERIA					
1	BOAANSIG	6 ¹ / ₂			
2	VOORAANSIG	11 ¹ / ₂			
3	LINKERAANSIG	12 ¹ / ₂			
4	ONTWIKKELING	7 ¹ / ₂			
PENALISERING (-)					
TOTAAL		38			
EKSAMENNUMMER					
EKSAMENNUMMER					3


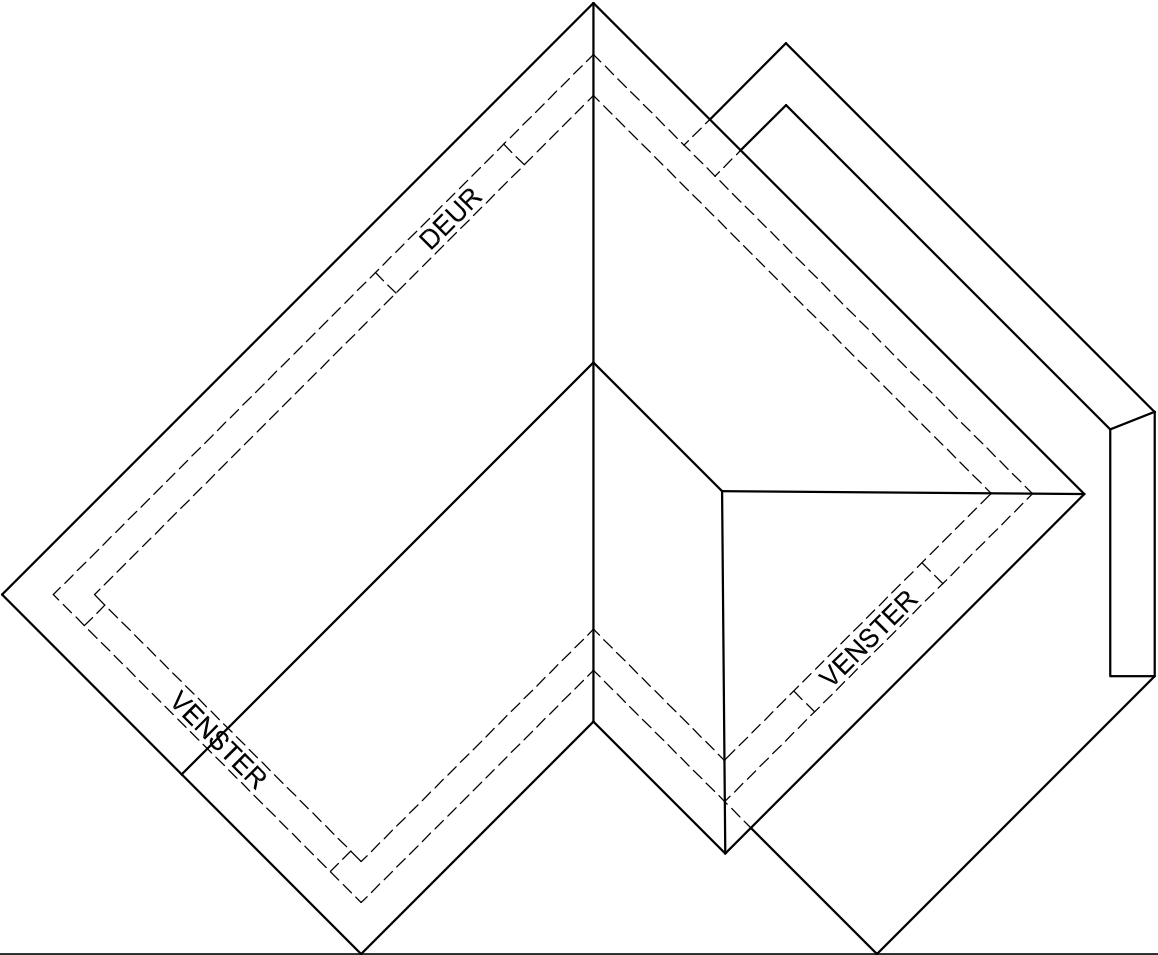


PV

HL

HL

GL

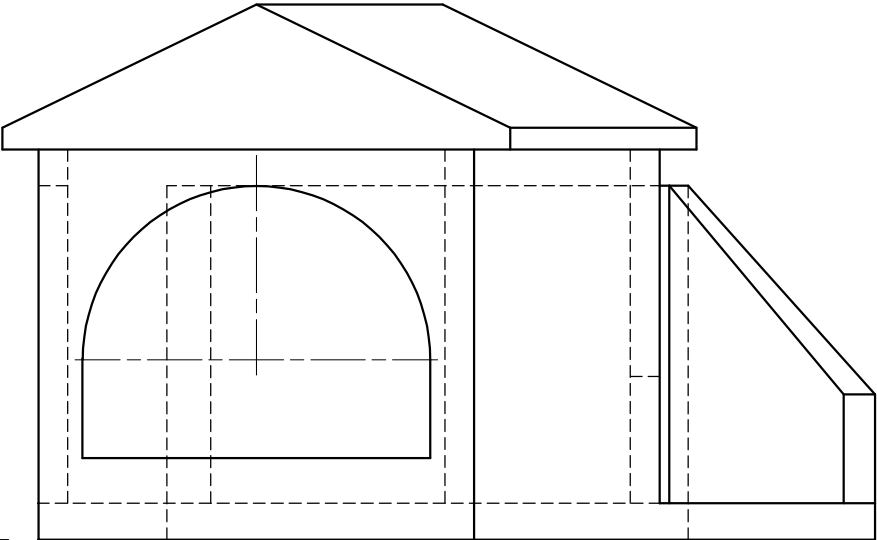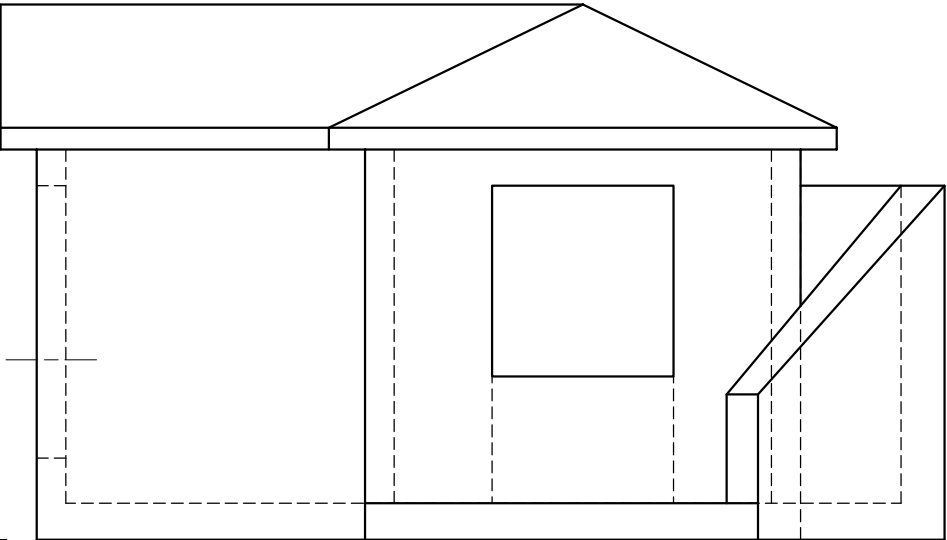

VRAAG 3: PERSPEKTIEF



Gegee:
Drie aansigte van 'n huis en die inligting nodig om 'n tweepuntperspektieftekening te teken
PV – Prentvlak
HL – Horisonlyn
GL – Grondlyn
SP – Staantpunt

- Instruksies:**
Voltooi die perpektieftekening.
- Rig die tekenvel volgens die grondlyn (GL).
 - Bepaal en benoem die verdwynpunte.
 - Toon ALLE konstruksies.
 - Toon die diepte van die vensters.
 - Geen verborge of interne besonderhede word verlang nie.

[40]

ASSESSERINGSKRITERIA					
1	KONSTRUKSIE	6			
2	STOEP + MURE	12 ¹ / ₂			
3	BOOG + KONSTR	8 ¹ / ₂			
4	VENSTER	3 ¹ / ₂			
5	DAK	9 ¹ / ₂			
PENALISERING (-)					
TOTAAL		40			

EKSAMENNOMMER	
EKSAMENNOMMER	
4	

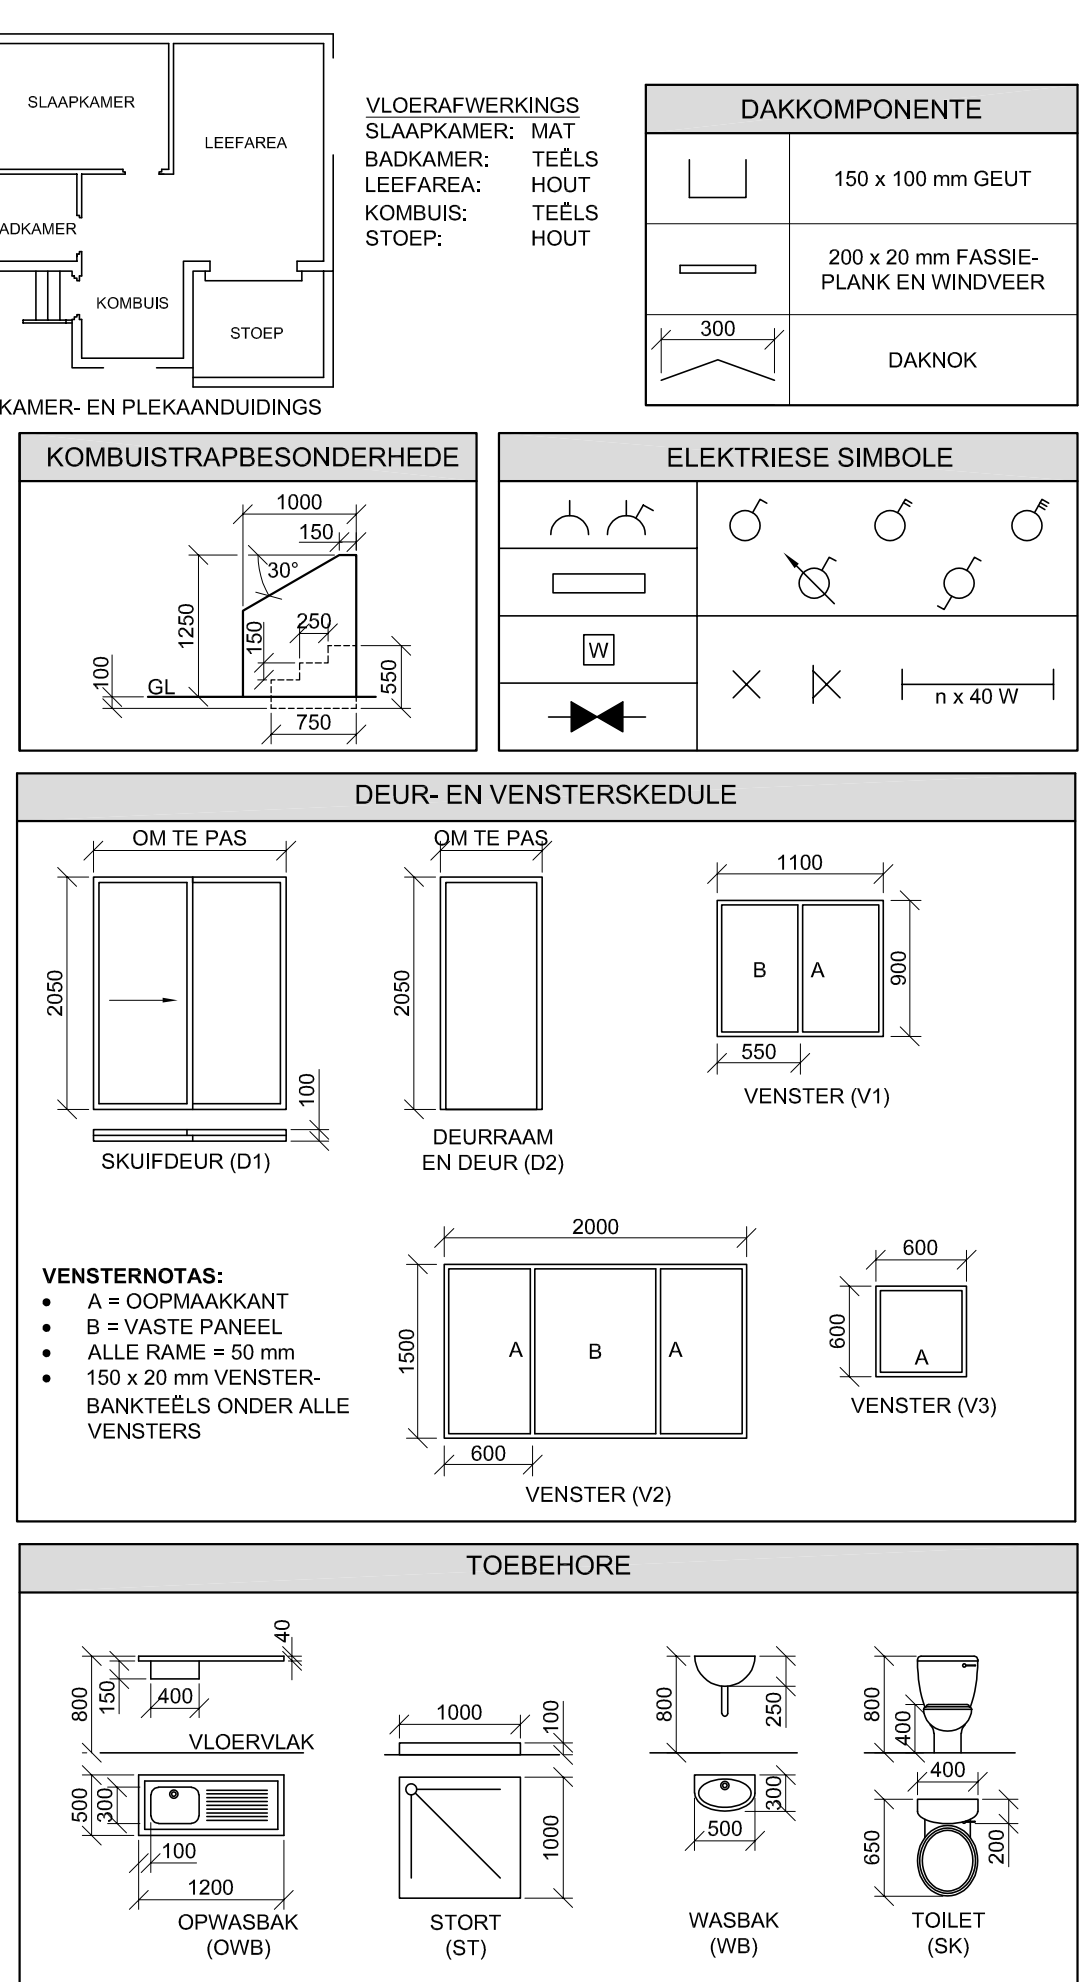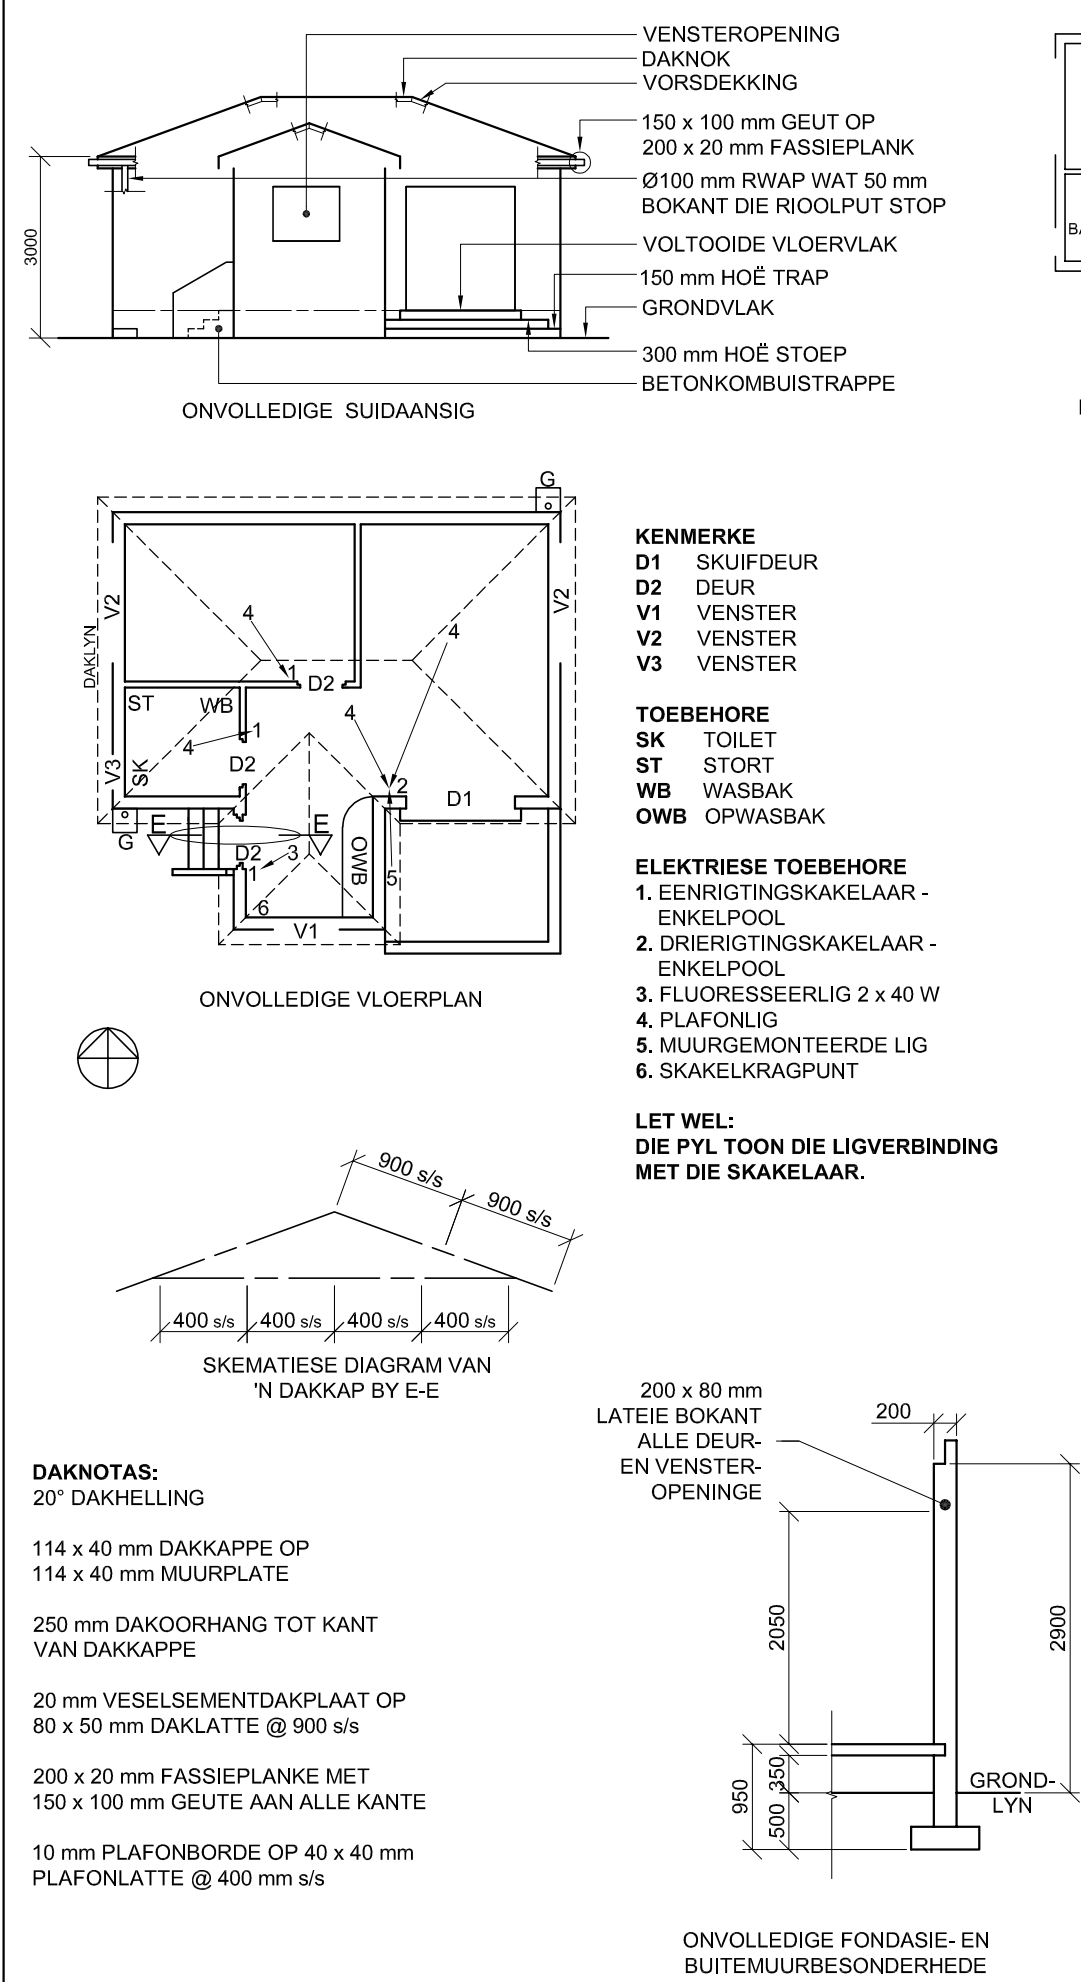


VRAAG 4: SIVIELE TEKENING

- Gegee:**
- Die onvolledige suidaansig van 'n **nuwe huis**, wat die mure, die skuifdeur- en vensteropeninge, trappe, stoep, die dak en byskrifte toon
 - Die onvolledige vloerplan wat die daklyne, mure, trappe, posisies van deure, vensters en toebehore, asook die elektriese uitleg toon
 - Skematiese diagram van 'n dakkap by E-E en daknotas
 - Die onvolledige fondasie- en buitemuurbesonderhede
 - Kameraanduidings en vloerafwerkings
 - 'n Tabel met dakkomponente
 - Kombuistrapbesonderhede
 - 'n Tabel met elektriese simbole
 - 'n Deur- en vensterskedul
 - 'n Tabel met toebehore
 - Die onvolledige vloerplan van die **nuwe huis**, geteken volgens skaal 1 : 50, en die onvolledige fondasie en 'n breeklyn vir die gedetailleerde snit, geteken volgens skaal 1 : 20, op bladsy 6.

- Instruksies:**
Beantwoord die vraag op bladsy 6.
- 4.1 Gebruik die gegewe onvolledige vloerplan en teken, volgens skaal 1 : 50 en in eerstehoekse ortografiese projeksie, die volgende aansigte van die **nuwe huis**:
- 4.1.1 **DIE VOLLEDIGE VLOERPLAN**
Voeg die volgende kenmerke by die tekening:
- ALLE deure en vensters
 - ALLE toebehore soos deur die afkortings aangedui
 - ALLE elektriese toebehore soos deur die nommers aangedui
 - ALLE arseringsbesonderhede
- 4.1.2 **DIE VOLLEDIGE SUIDAANSIG**
Toon die volgende kenmerke op die tekening:
- Die buitemure, trappe, stoep, skuifdeur- en vensterbesonderhede
 - Die dakbesonderhede, wat die fassieplanke, geute en reënwaterafvoerpyp insluit
 - Die voltooide vloervlak
- 4.2 Gebruik die onvolledige fondasie en breeklyn op bladsy 6 en teken, volgens skaal 1 : 20, 'n **GEDETAILLEERDE SNIT** op snyvlak E-E van die area in die ellips wat op die onvolledige vloerplan getoon word.
- Toon die volgende kenmerke op die tekening:**
- Die volledige fondasie-, kombuistrap-, buitemuur- en deurbesonderhede
 - Die dakbesonderhede, wat die fassieplank en geut insluit
 - Die kombuistrapmuur, vensterraam en fassieplank onder (suid van) snyvlak E-E
 - ALLE arseringsbesonderhede. SLEGS die substruktuurarsering kan in netjiese vryhand geteken word.

- Benoem die volgende:**
- Die vloerafwerkings
 - Grondvlak en vogweerlaag (gebruik die korrekte afkortings en toon dit op AL die relevante aansigte)
- LET WEL:**
- ALLE tekeninge moet voldoen aan die **riglyne** en **grafiese simbole** soos vervat in die **SANS 10143**.
 - GEEN verborge besonderhede word verlang nie.

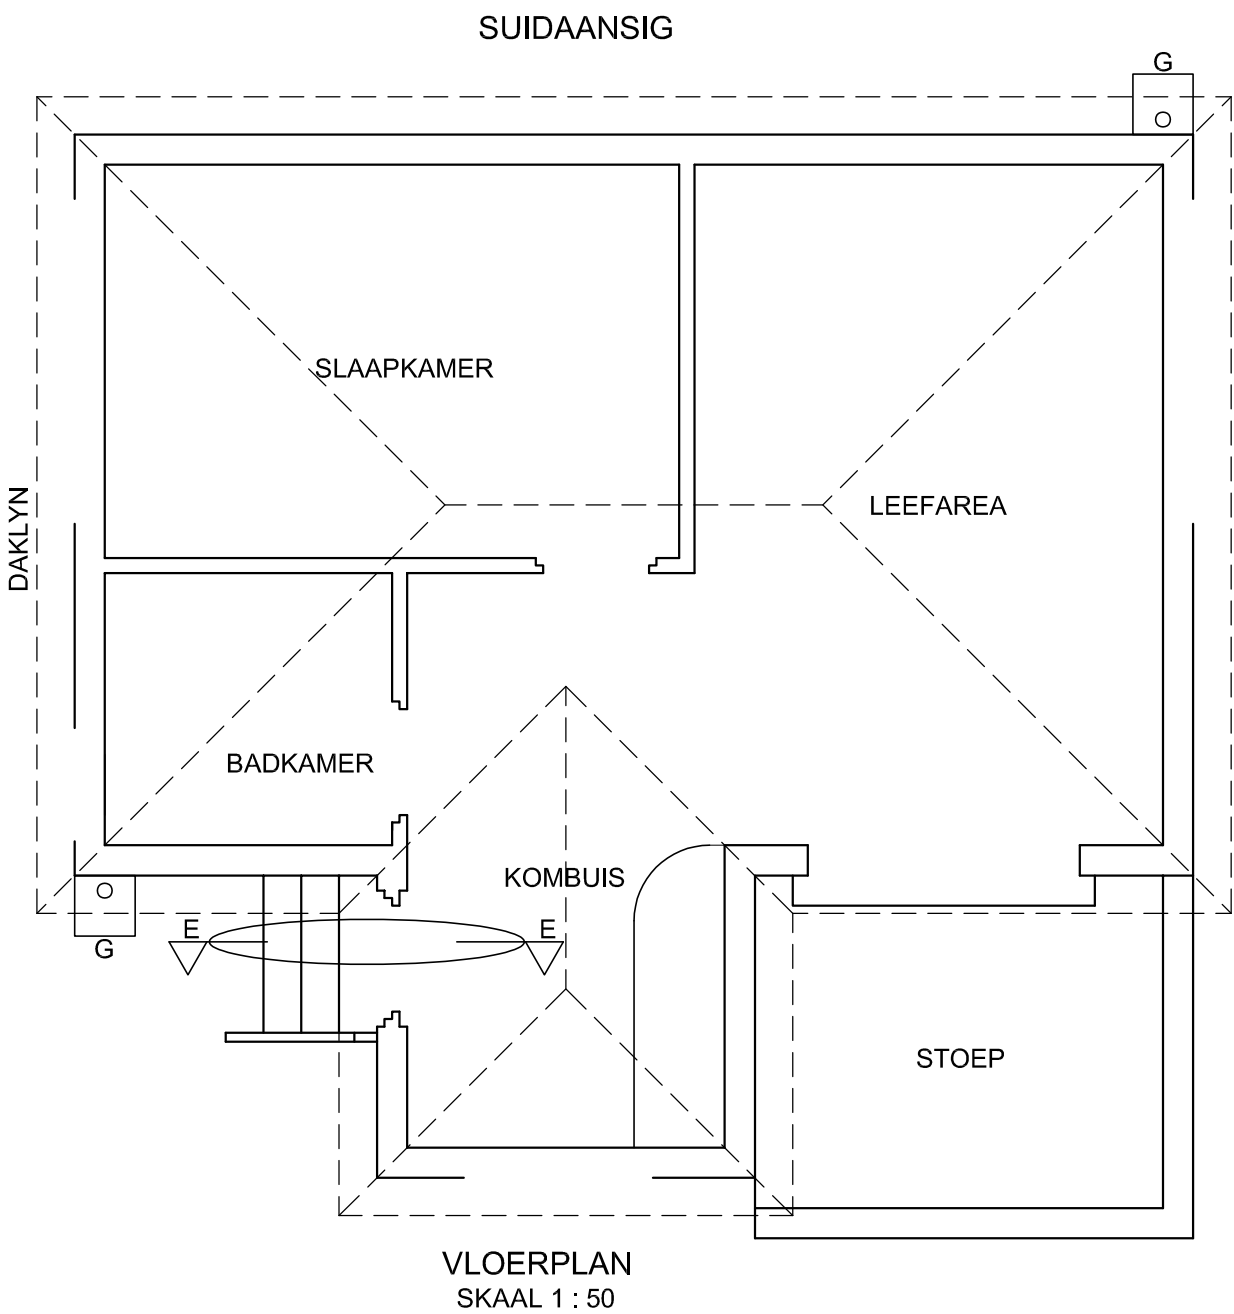

SNIT OP E-E
SKAAL 1 : 20

PUNTE-TOEKENNING VIR SNIT VAN DAK			SLEGS VIR AMPTELIKE GEBRUIK	
A			VERKEERDE SKAAL/ SKALE GEBRUIK	
B			AANSIGTE NIE GERIG NIE	
C			AANSIG(TE) GEROTEER	
D			SNIT VERKEERD WAARGENEEM	
E			VERKEERDE SKRIF	
F				
G				
H				
J				
TOTAAL			TOTAAL	

ASSESSERINGSKRITERIA					
VLOERPLAN					
		MOONTLIK	BEHAAL	TEKEN	GEMODEREER
1	DEURE + VENSTERS	13			
2	TOEBEHORE	8			
3	ELEKTRIES	9			
4	ARSERING	3			
5	BYSKRIFTE	2 1/2			
SUBTOTAAL		35 1/2			
SUIDAANSIG					
1	DAK + RWAP + VETPUT	12			
2	MURE + VVV	7			
3	DEUR + VENSTER	7			
4	BYSKRIFTE	1			
SUBTOTAAL		27			
GEDETAILLEERDE SNIT					
1	DAKBESONDERHEDE	11 1/2			
2	BLAD + MUUR + TRAP	9			
3	ARSERING	5 1/2			
4	VENSTER + DEUR	2 1/2			
5	BYSKRIFTE	1			
SUBTOTAAL		29 1/2			
TOTAAL		92			
PENALISERING (-)					
GROOTTOTAAL					
EKSAMENNOMMER					
EKSAMENNOMMER					6